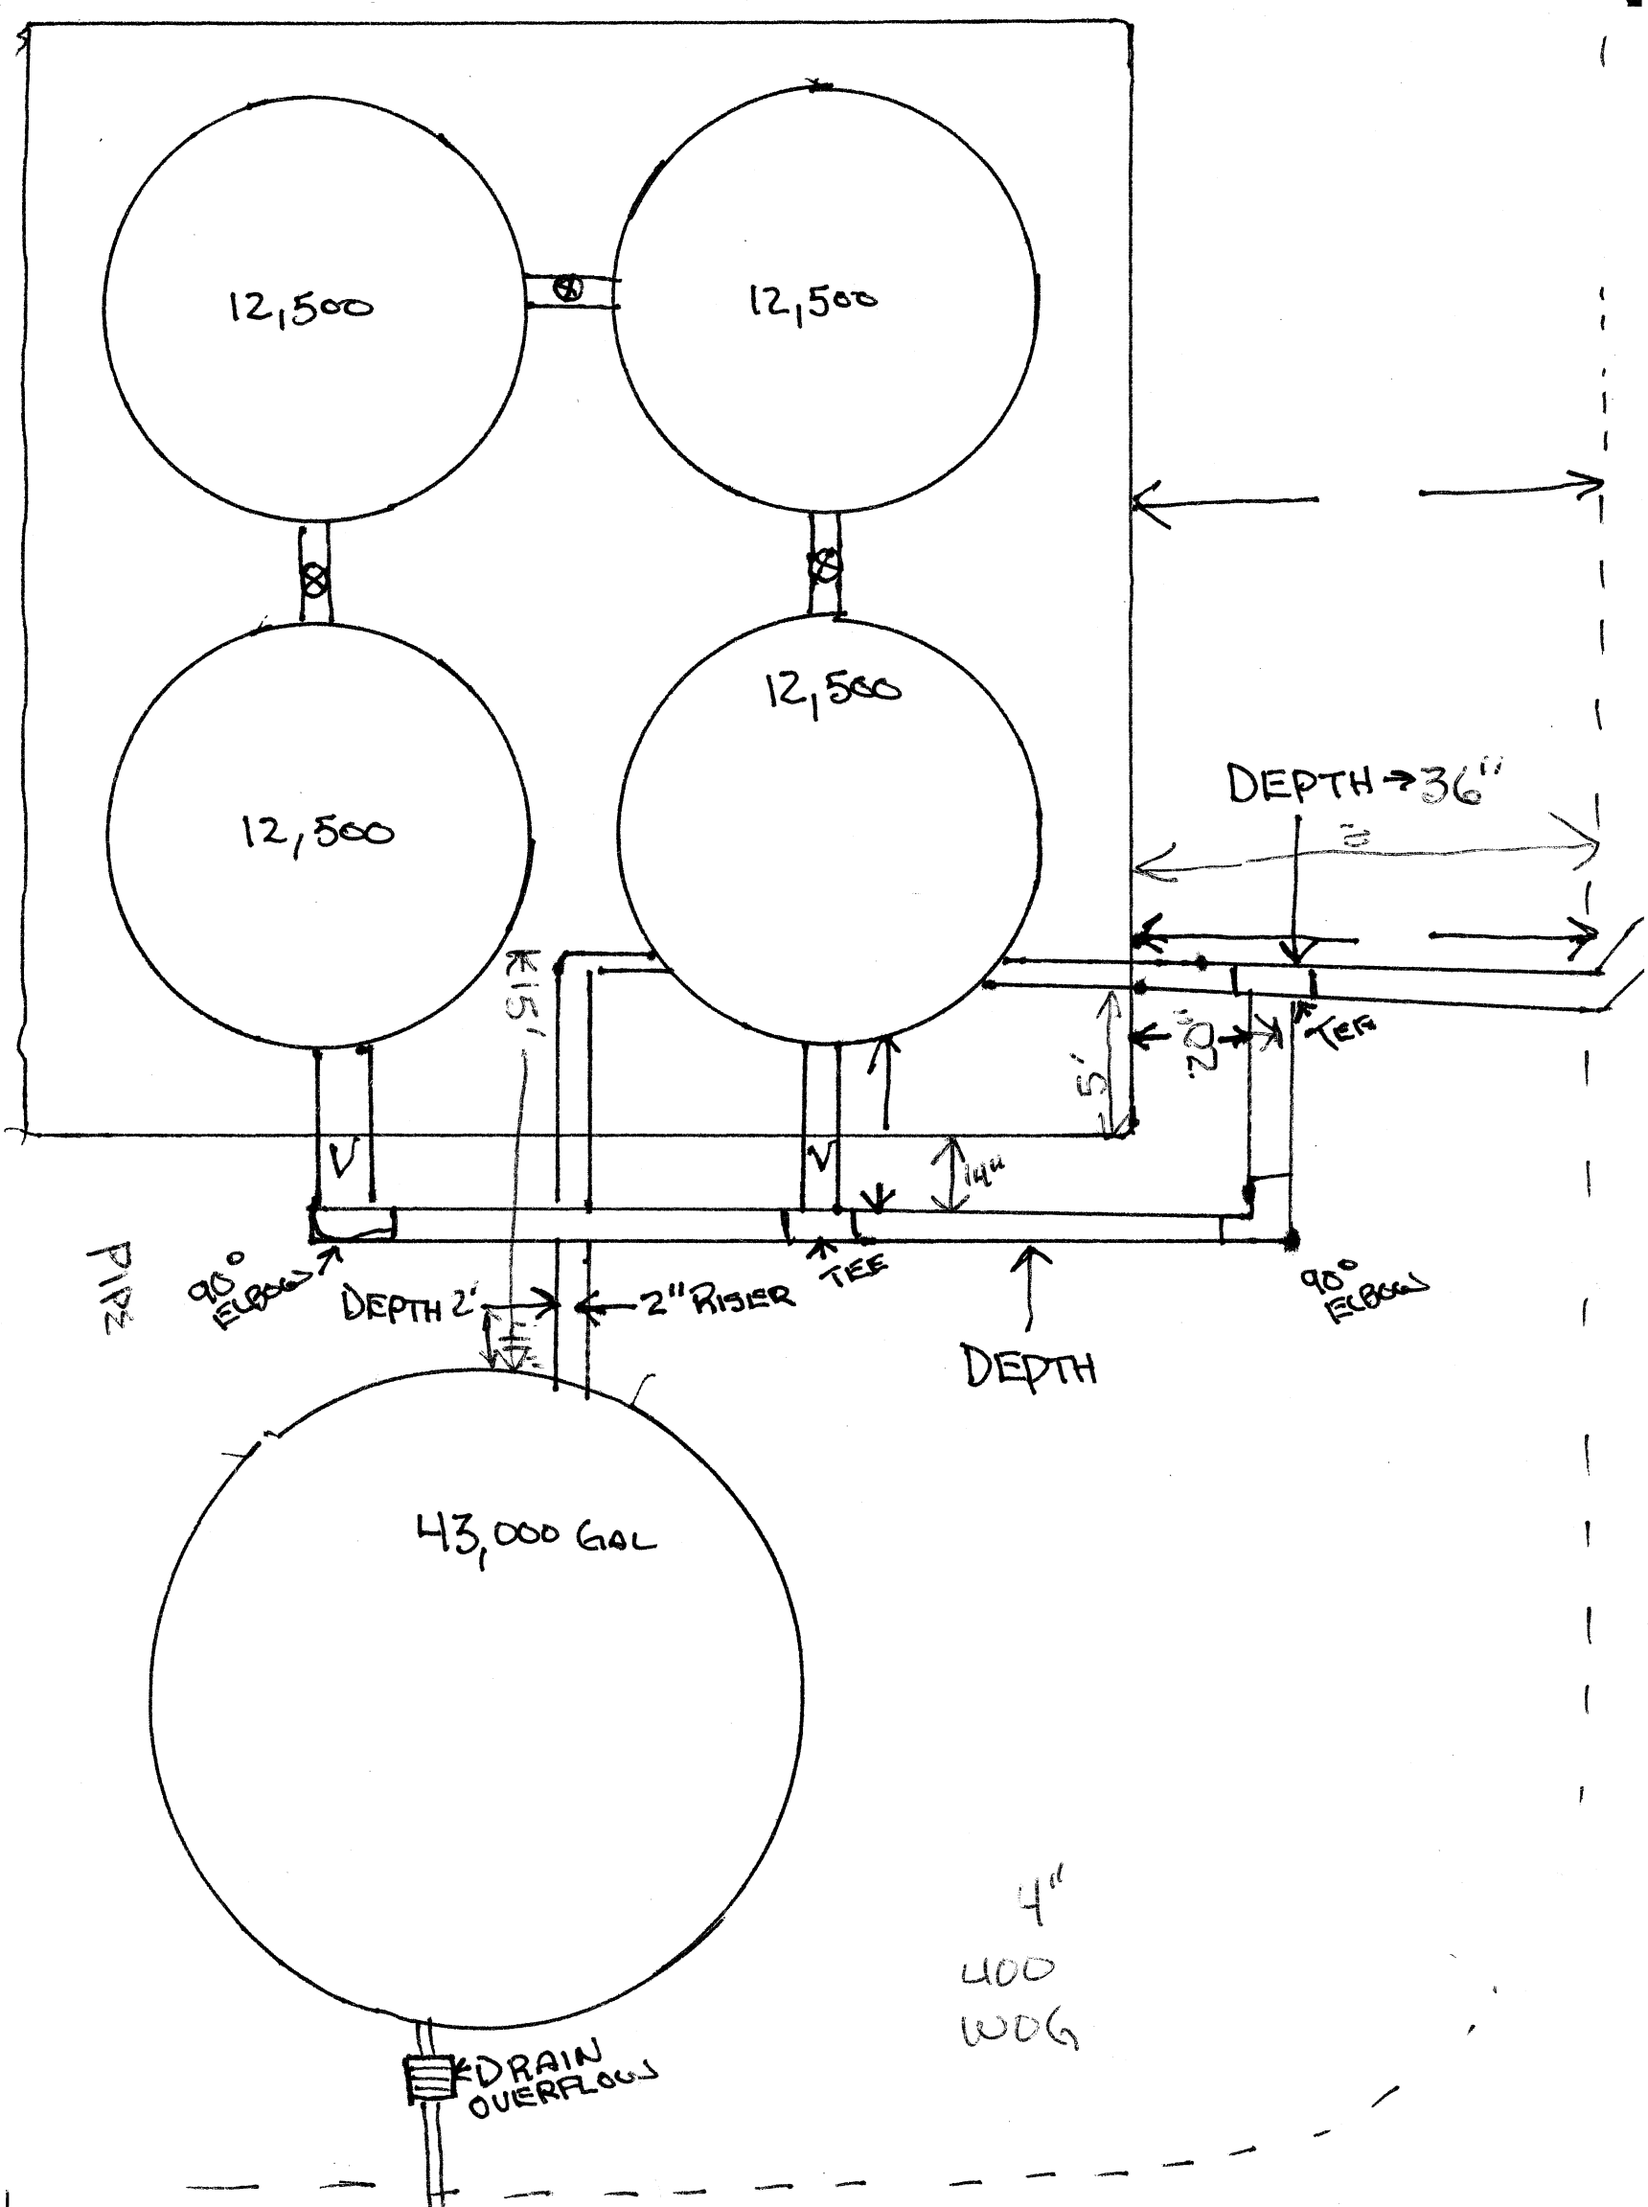
12,500
12,500
12,500
12,500
DEPTH → 36"
15'
5'
20"
TEE
14"
PIPE
90° ELBOW
DEPTH 2'
2" RISER
TEE
DEPTH
90° ELBOW
43,000 GAL
4"
400
WOG
DRAIN
OVERFLOW